


Brejning bytorv

Fischers Plads

*Skitseforslag til omdannelse af Fischers Plads i Brejning
December 2018*



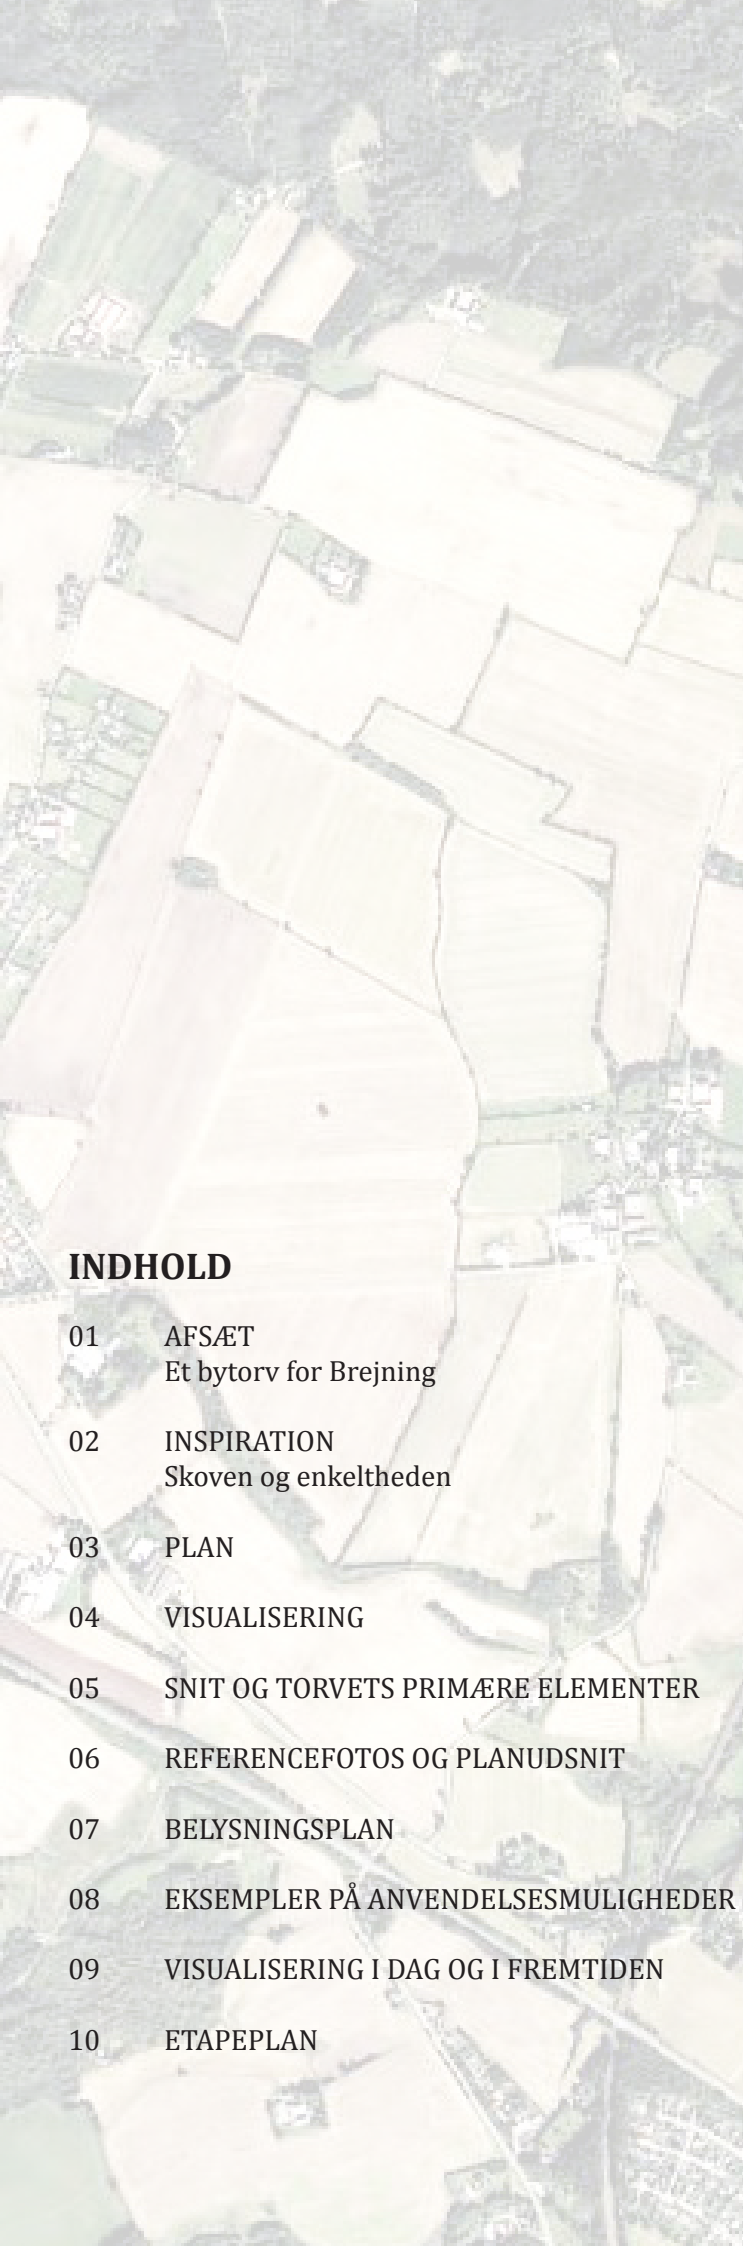

INDHOLD

01	AFSÆT Et bytorv for Brejning
02	INSPIRATION Skoven og enkeltheden
03	PLAN
04	VISUALISERING
05	SNIT OG TORVETS PRIMÆRE ELEMENTER
06	REFERENCEFOTOS OG PLANUDSNIT
07	BELYSNINGSPLAN
08	EKSEMPLER PÅ ANVENDELSESMULIGHEDER
09	VISUALISERING I DAG OG I FREMTIDEN
10	ETAPEPLAN

”

“Kører man ind mod Brejning, kører man forbi nogle store jordvolde, der nærmest gør det lidt tunnelagtigt. Så kommer man ind til byen, kører gennem den, og så er man ved Kellers eller nede ved lystbådehavnen, hvor det smukke er. Men hvor er Brejnings bymidte? Det er svært at se ”

*Uddrag fra artikel i Vejle Amts folkeblad
vedr. helhedsplanen for Brejning*

01 AFSÆT

ET BYTORV FOR BREJNING

Vejle Kommune ønsker i samarbejde med lokale kræfter i Brejning at omdanne Fischers Plads til et levende samlingspunkt for byens borgere. Der er i september 2018 blevet afholdt workshop med byens borgere, som fremsatte idéer og visioner for udvikling af byrummet. Disse idéer er blevet prioriteret og konkretiseret i nærværende byrumsprojekt.

Bytorvet i Brejning bliver byens torv - et centrum for Brejning og et pejlemærke for besøgende. Her hvor Stationsvej møder Søndergade, findes byens historiske midte og hvor der idag er café, bager og busstop. Fischers Plads er et naturligt knudepunkt, for de der kommer i bil, tager bussen eller går ture i naturen ved Kellers Park.

Torvet vil fungere som et smukt og værdigt ‘ansigt’ for byen - et enkelt men sanserigt byrum, som indbyder til ophold og aktivitet, giver plads til hverdagens uformelle møder og fremtidens byarrangementer.



02 INSPIRATION

SKOVENS UNIVERS



ENKELTHEDEN I BREJNINGS KELLERSKE ANLÆG

03 PLAN

FRA FORTOVSHJØRNE TIL BYRUM

GULVET

Hovedgrebet for bytorvet i Brejning er i en ny robust belægning af små granit-formater i variende nuancer. Belægningen binder rummet sammen på tværs af kørebanerne, og danner et sammenhængende gulv der understreger at hele rummet mellem bygningerne er byens torv. Denne retningsløse flade giver uanede muligheder for brug, og samler på en klassisk, enkel og værdig facon både kørebane og fodgængerarealer i et trygt og æstetisk udformet byrum. Kørebane sænkes forhold til pladsen og markeres med granitkant oppe og nede, således at trafik afvikles sikkert og trygt for alle trafikanter.

KOMPONENTERNE

På det ny samlende gulv placeres få, men særlige komponenter: pejlemærket, langbænken og sansekanten, der sammen med det store og gamle valnøddetræ bliver identitetsskabende for pladsen. Komponenterne indrammer opholdsarealerne på torvet og danner en komposition af få større elementer, der skaber rum og zoner på fladen.

Pejlemærket er en cirkulær kuppel, som med inspiration i skovbundens gevækster, rejser sig som en svampehat over pladsens gulv. Pejlemærket støbes i beton og i toppen indstøbes et kortrelief over Brejning og de kellerske anstalter, som kan fungere som vejviser og historiefortæller.

Langbænken placerer sig let vinklet langs kørebanen, indrammer pladsen og skaber et solvendt opholdssted. Langbænken udformes i stål og klædes på hele oversiden med trælameller og enkelte steder ryglæn, så alle kan sidde komfortabelt og nyde torvet. Langbænken fungerer i den ene ende som busstoppested og overdækkes her af et tag i samme materialitet som bænken.

Langs den syd- og vestlige side af pladsen udformes et nyt oplevelsesrigt bed. Som ryg for bedet etableres en traditionel hæk i 1.8m højde (i samarbejde med naboerne), og mod pladsen udformes bedet med staudegræsser og blomstrende stauder, som skaber en oplevelsesrig og sansefuld kant. Bedet kantes af en slynget stålkant som enkelte steder kan påmonteres opholdsbænke, der i samspil med en række aktivitetsfordrende elementer som trædestubbe og "svampehatte" i stål, beton og træ danner en zone for bevægelse, leg og ophold.



05 SNIT / TORVETS PRIMÆRE ELEMENTER



GULVET




PEJLEMÆRKET




LANGBÆNKEN



SANSEKANTEN

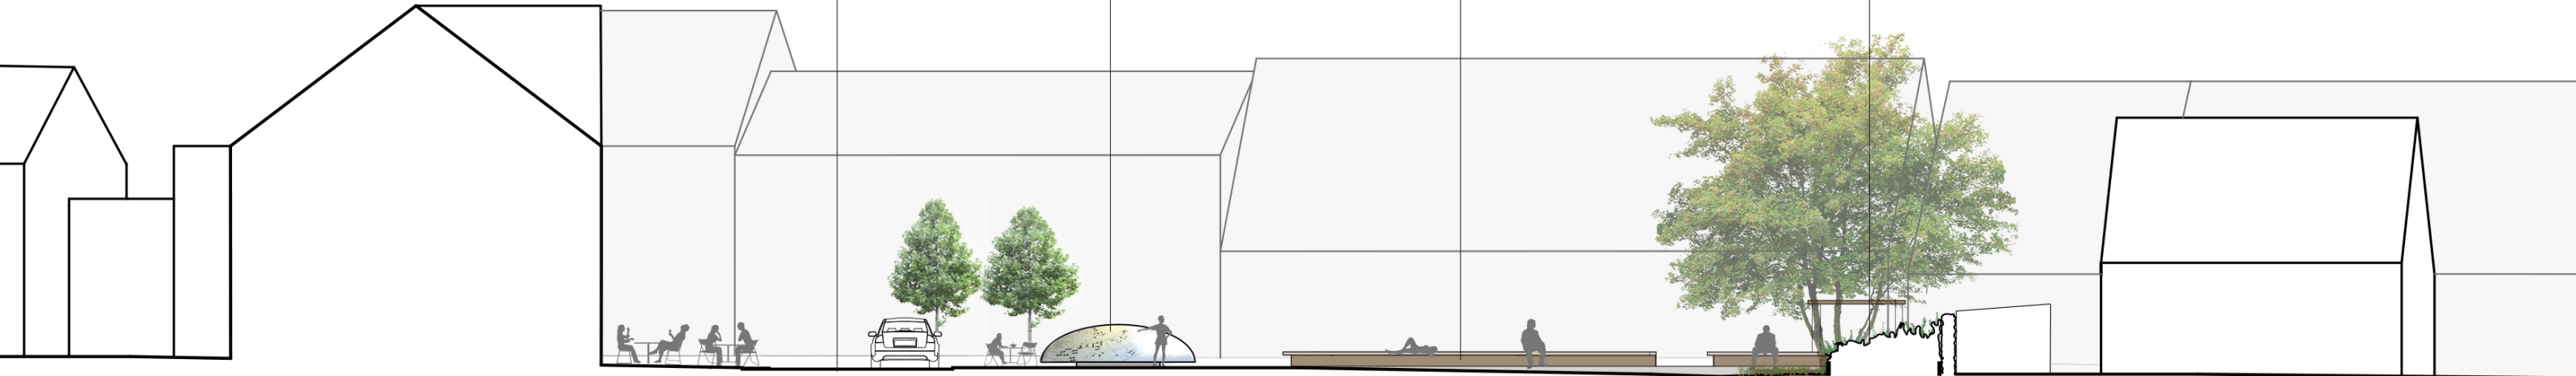


06 REFERENCEFOTOS OG PLANUDSNIT

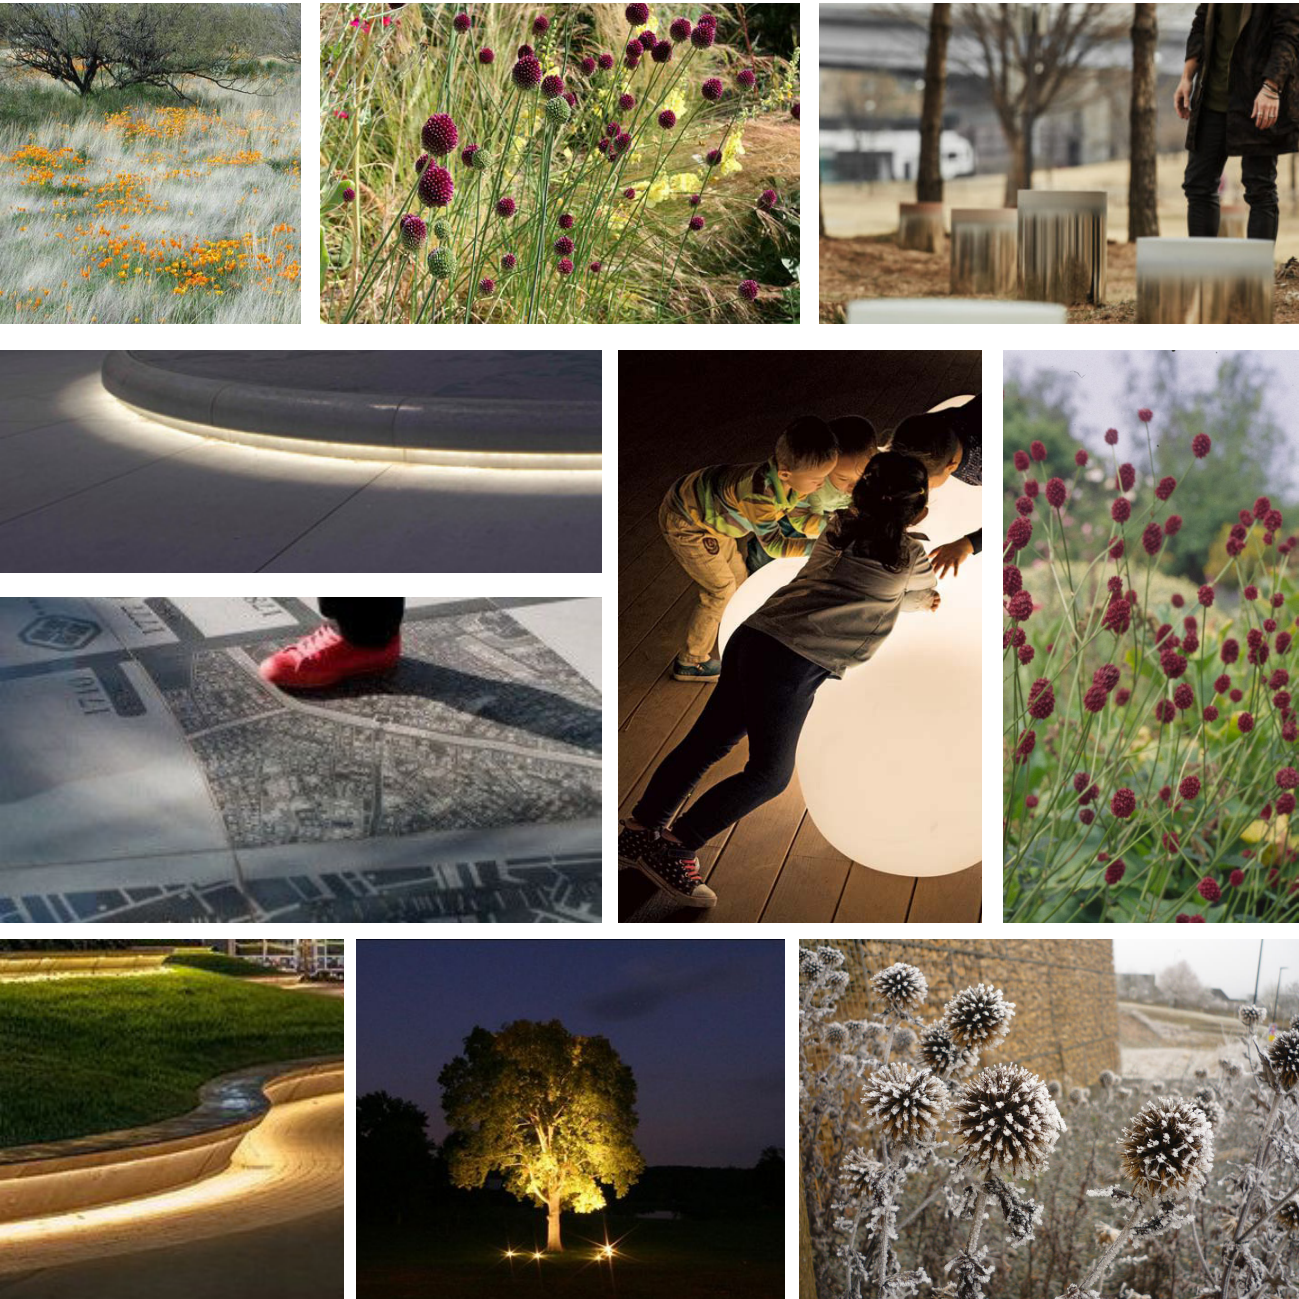

Referencefotos beplantning i grønne og varme farver
Referencefotos effektbelysning på pejlemærke, bæk og træ
Referencefotos på opholdsinventar , trædestubbe og sveller nær sansekanten




Planudsnit
1:50
Gulvet, torvets belægning

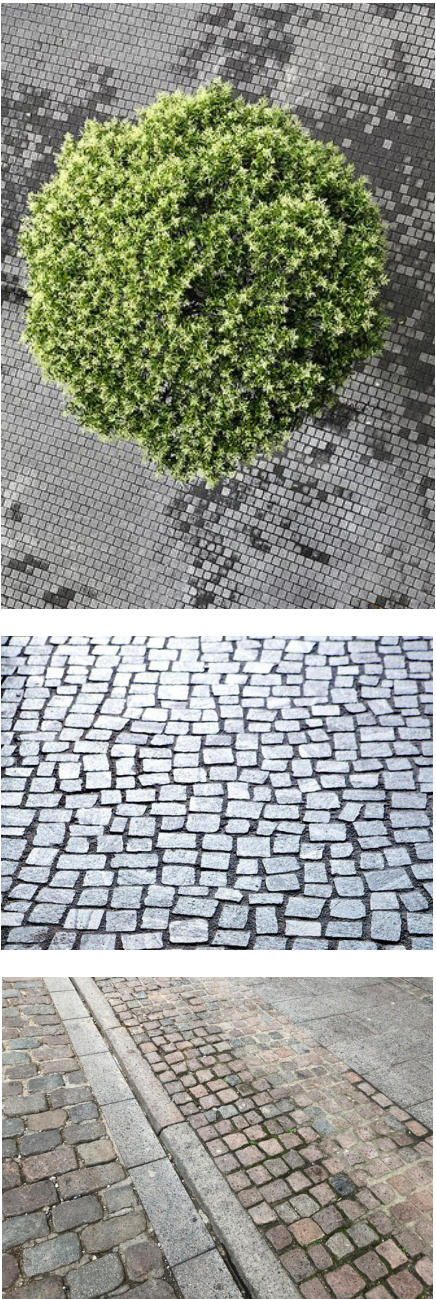

Belægningsreferencer
Små formater
i variation af nuancer

07 BELYSNINGSPLAN

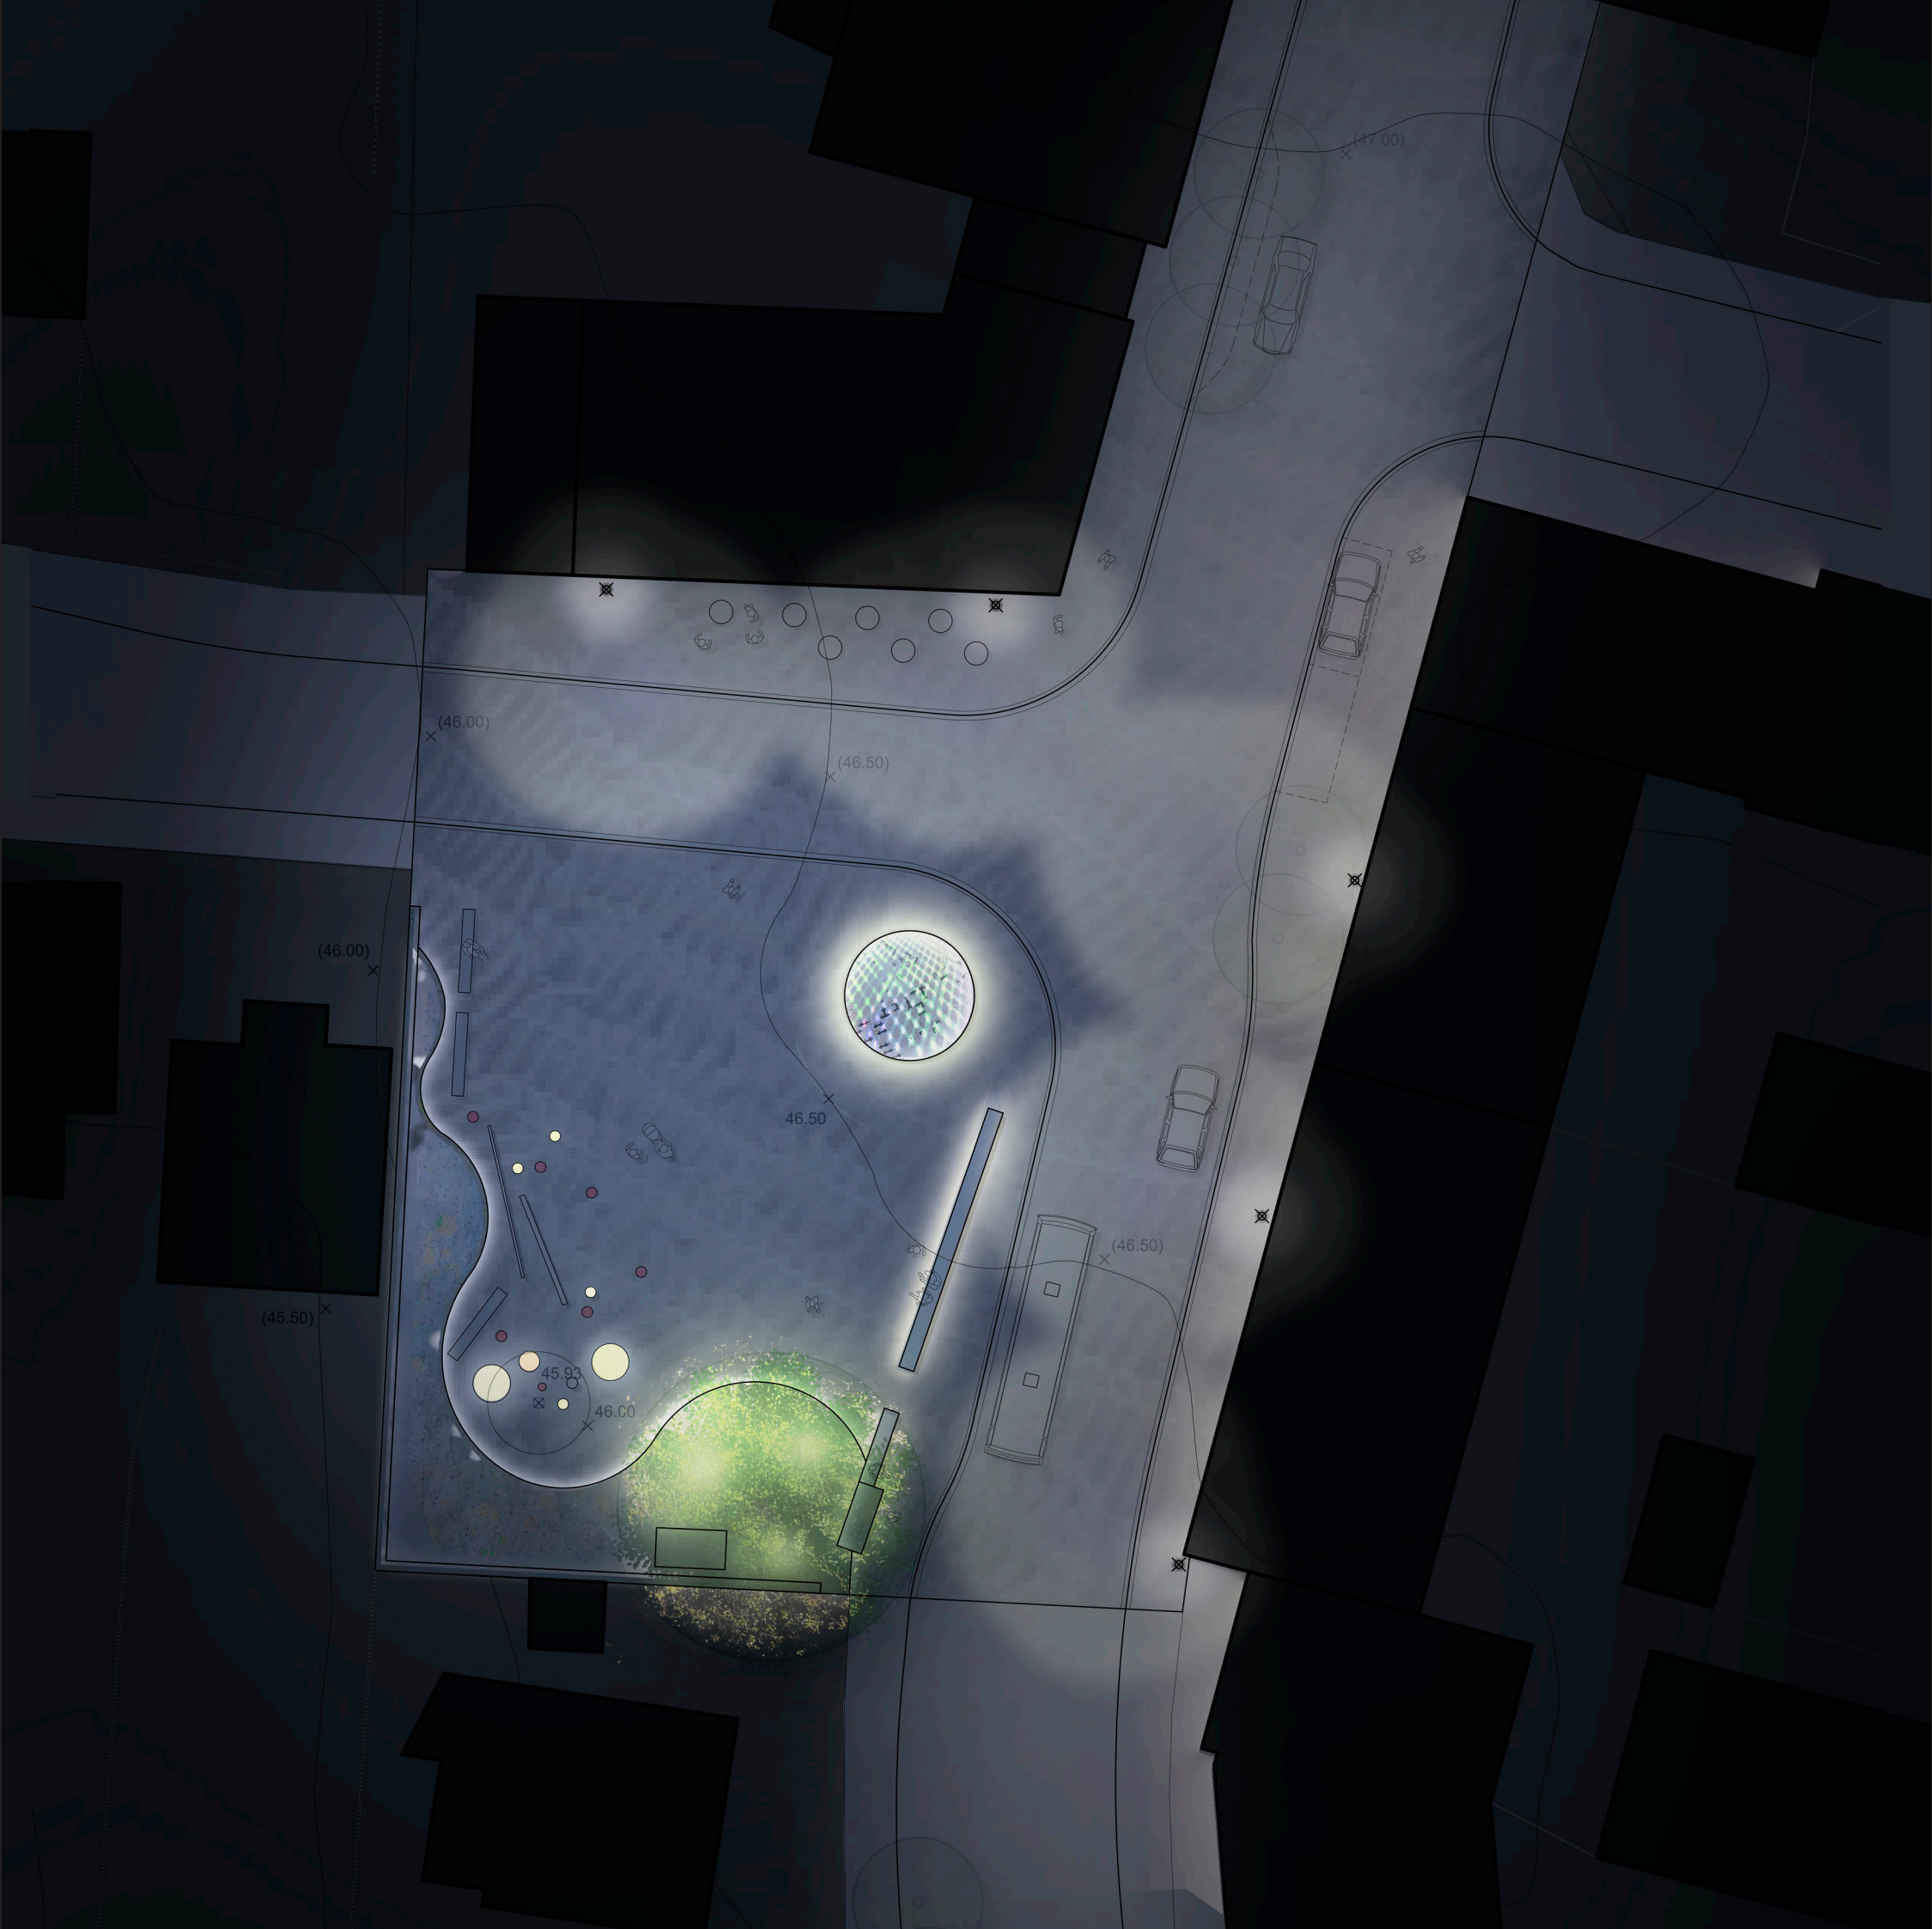

08 EKSEMPLER PÅ ANVENDELSESMULIGHEDER



UDESERVERING



LOPPEMARKED



JAZZ KONCERT

09 VISUALISERING IDAG OG I FREMTIDEN

TORVET IDAG - ET VEJHJØRNE MED FORTOVSGENNEMGANG




TORVET I FREMTIDEN - EN BYPLADS FOR BREJNING

”

*Torvet vil fungere som et smukt og værdigt
'ansigt' for byen - et enkelt men sanserigt byrum som
indbyder til ophold og aktivitet, giver plads til hverdagens
uformelle møder og fremtidens byarrangementer.*



10 ETAPPEDELING

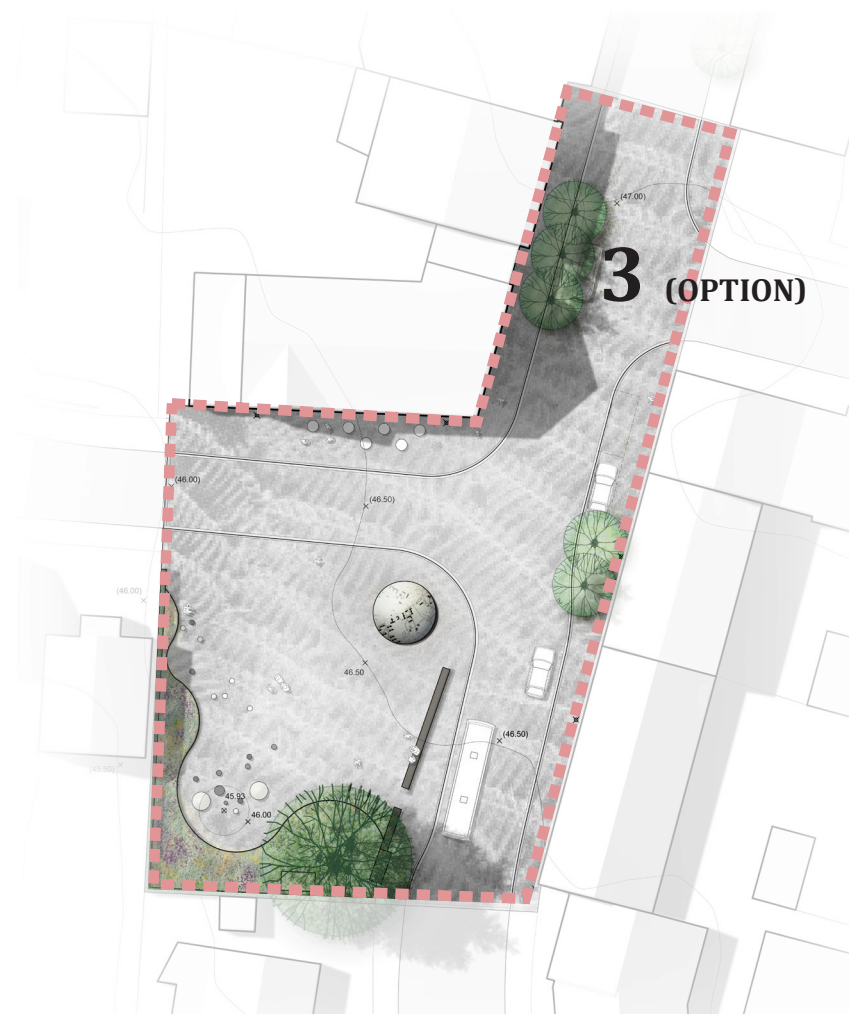

Brejning bytorv Fischers Plads

*Skitseforslag til omdannelse af Fischers Plads i Brejning
December 2018*

Møller &
Grønberg